

UCHWAŁA NR
RADY GMINY W PLATERÓWCE
z dnia

**w sprawie wskazania wstępnych miejsc lokalizacji nowych przystanków
komunikacyjnych, usytuowanych przy drogach publicznych na terenie Gminy
Platerówka**

Na podstawie art. 18 ust. 2 pkt 15 ustawy z dnia 8 marca 1990 r. o samorządzie gminnym (t.j. Dz. U. z 2024 r. poz. 609) i art. 20f pkt 1 ustawy z dnia 21 marca 1985 r. o drogach publicznych (t.j. Dz. U. z 2024 r. poz. 320) uchwala się, co następuje:

§ 1.

1. Dla zaspokojenia potrzeb mieszkańców wskazuje się wstępne miejsca lokalizacji trzech nowych przystanków komunikacyjnych usytuowanych przy:

- 1) drodze wewnętrznej nr 343, obręb Zalipie,
- 2) drodze wewnętrznej nr 196/35, obręb Zalipie,
- 3) drodze wewnętrznej nr 658, obręb Włosień.

2. Wstępne lokalizacje nowych przystanków komunikacyjnych określone w ust. 1 zaznaczone zostały na mapie stanowiącej załącznik do niniejszej uchwały.

§ 2.

Wykonanie uchwały powierza się Wójtowi Gminy Platerówka.

§ 3.

Uchwała wchodzi w życie z dniem podjęcia.

WÓJT
mgr Krzysztof Halicki

Uzasadnienie

Na podstawie art. 20f pkt 1 ustawy z dnia 21 marca 1985 r. o drogach publicznych (t.j. Dz. U. z 2024 r. poz. 320) Rada Gminy, dla zaspokojenia potrzeb mieszkańców wskazuje, w drodze uchwały, wstępne lokalizacje nowych przystanków komunikacyjnych, uwzględniając charakter dróg oraz warunki bezpieczeństwa ruchu drogowego. Utworzenie dwóch nowych przystanków przy drodze wewnętrznej nr 343 i 196/35 w miejscowości Zalipie oraz jednego nowego przystanku przy drodze wewnętrznej nr 658 w miejscowości Włosień. ma na celu zwiększenie dostępności komunikacyjnej poprzez zapewnienie transportu komunikacją szkolną. Wskazane w projekcie uchwały nowe przystanki komunikacyjny, wyznaczono na podstawie potrzeb zgłaszanych przez mieszkańców Gminy Platerówka. W celu lepszego skomunikowania sieci połączeń ze Szkołą Podstawową im. Emilii Plater w Platerówce oraz budynkami mieszkalnymi zlokalizowanymi w pobliżu. Przedmiotowy przystanek autobusowy przyczyni się do poprawy jakości życia mieszkańców i uczniów oraz promować będzie bardziej zrównoważone i ekologiczne formy transportu.

Ostateczna lokalizacja oraz koszt utworzenia przystanków usytuowanych w ciągu dróg wewnętrznych zostanie ustalona przez zarządcę drogi.


WOJT


mgr Krzysztof Halicki

Załącznik do uchwały Nr

Rady Gminy w Platerówce

z dnia 2025 r.

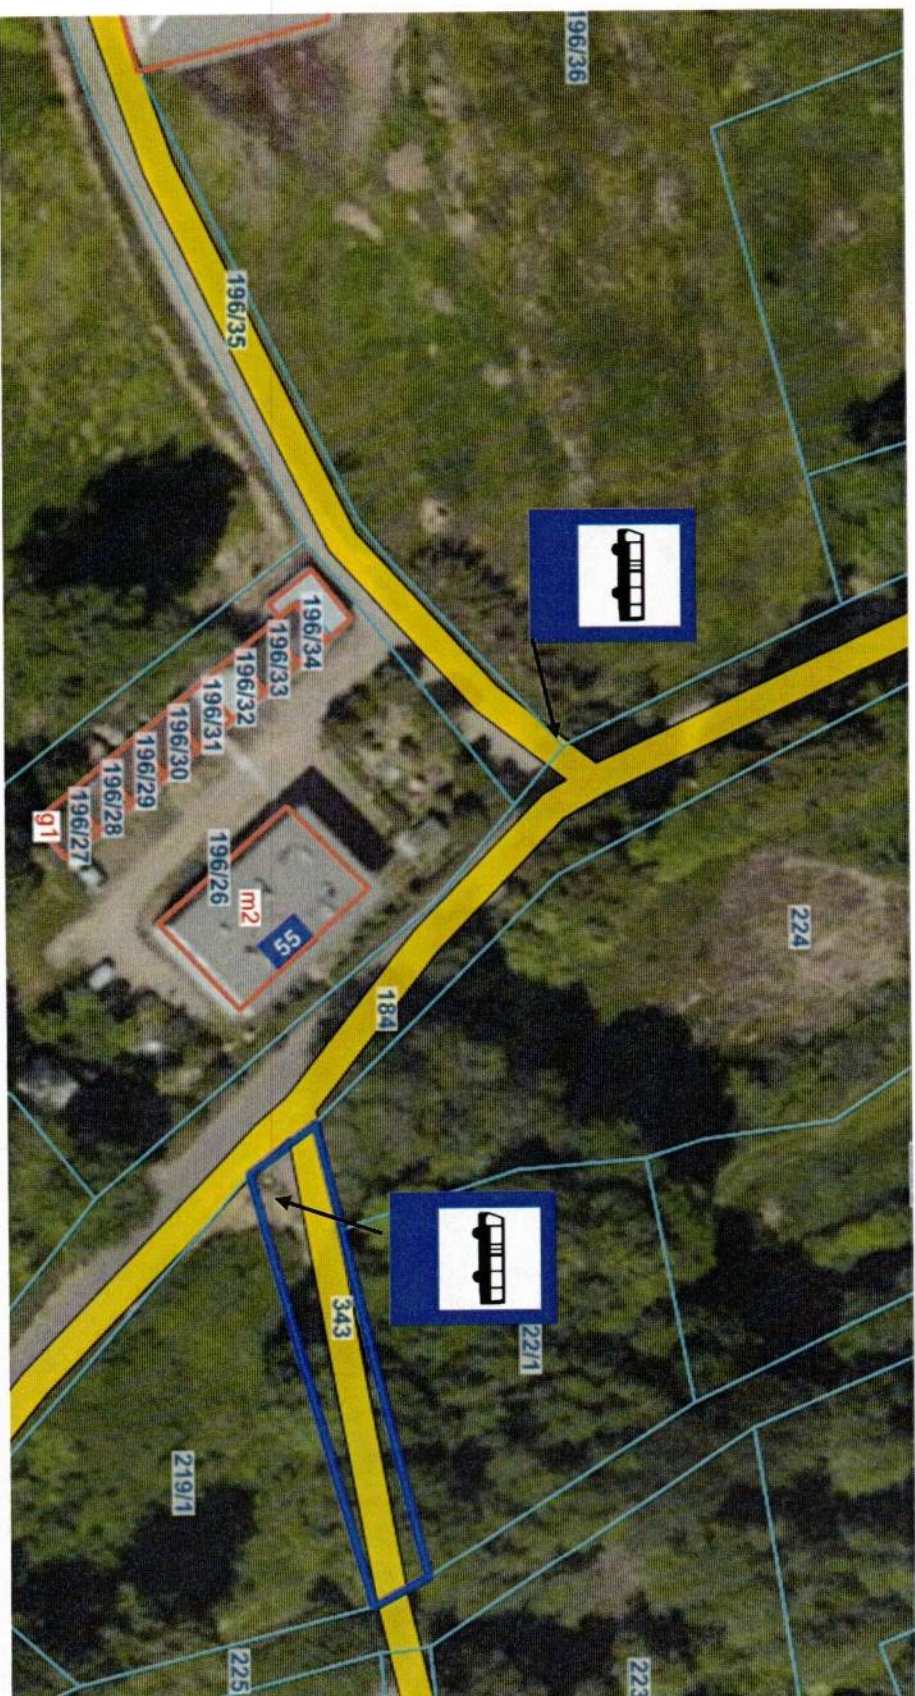

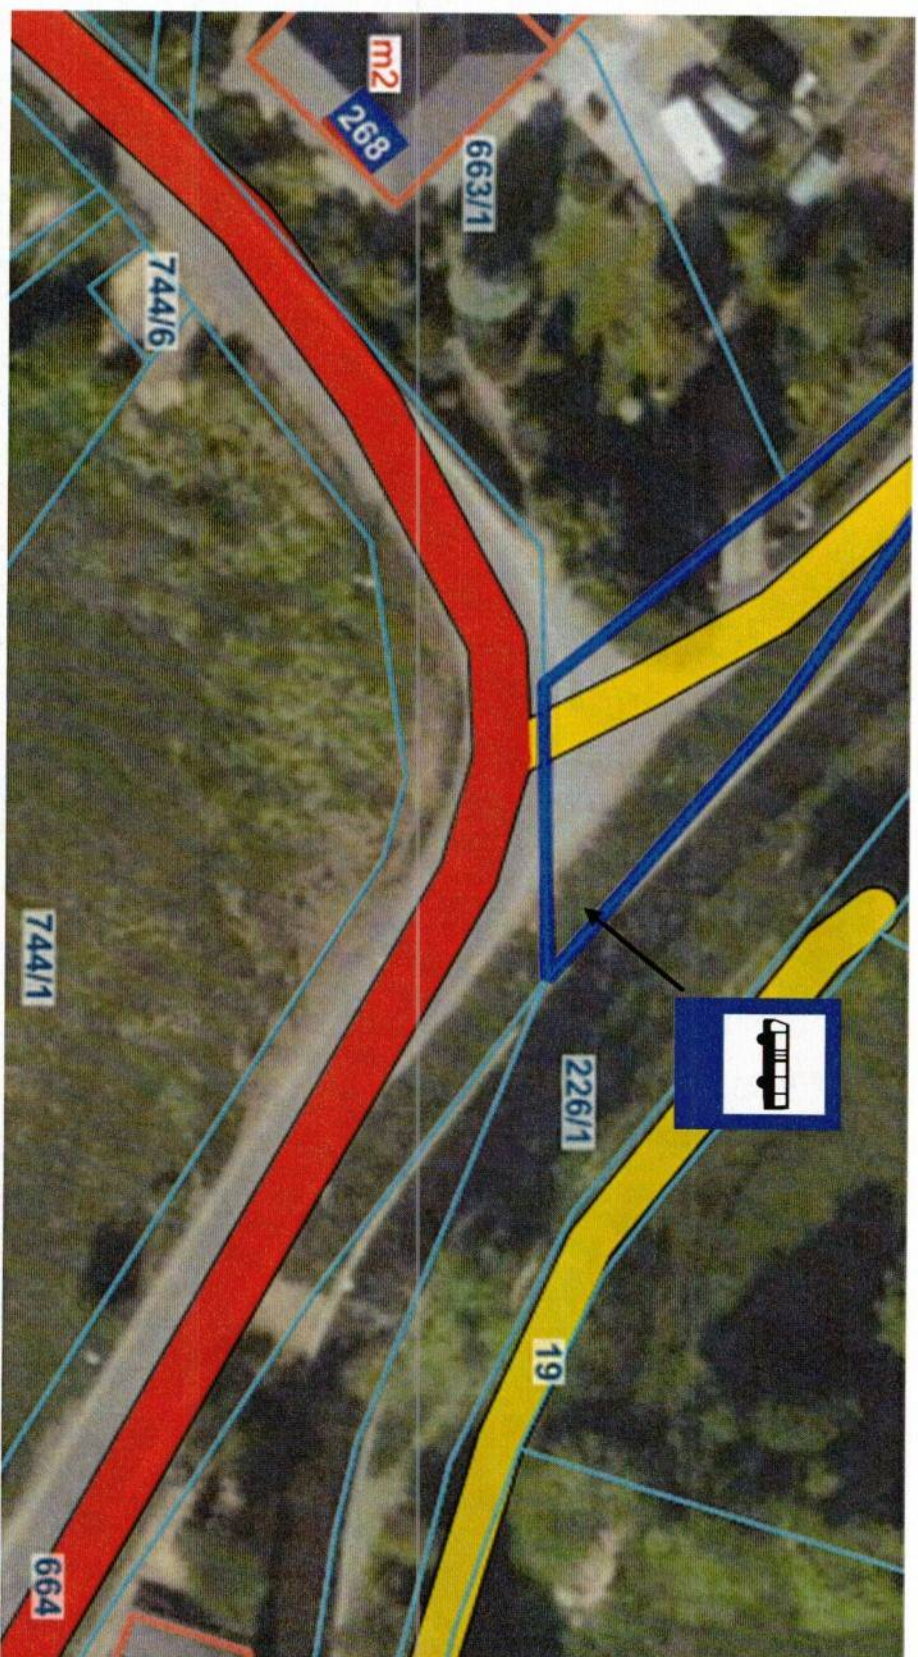

WOJIT
mgr Krzysztof Halicki