


UWARUNKOWANIA ROZWOJU
PRZESTRZENNEGO,
INFRASTRUKTURA SPOŁECZNA
I TRANSPORTOWA GMINY
PLATERÓWKA

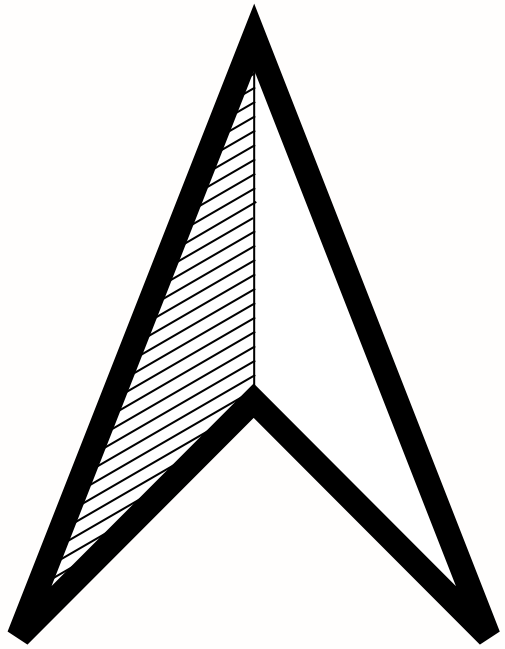

Oznaczenia na mapie

- Granica administracyjna gminy Platerówka
- Działki ewidencyjne gminy Platerówka
- Budynki
- Pomniki przyrody
- Tereny górnicze
- Obszary górnicze
- Złoża kopalin
- Zabytki wpisane do rejestru zabytków
- Zabytki wpisane do Wojewódzkiej Ewidencji Zabytków
- Grunty rolne stanowiące użytki rolne klas I-III
- Grunty leśne

Infrastruktura społeczna

- Szkoła
- Biblioteka
- Boisko
- Kościół
- Ochotnicza Straż Pożarna
- Plac zabaw
- Pocztą
- Urząd gminy
- Straż pożarna
- Stadion
- Drogi wojewódzkie
- Drogi powiatowe
- Linia kolejowa

GARD - Pracownia Urbanistyczno - Architektoniczna - mgr inż. arch. Anna Woźnicka

siedziba: ul. Traktorowa 43/2, 91-117 Łódź; pracownia: ul. Telefoniczna 46F, 92-016 Łódź;
NIP 947-106-73-33; REGON 100834104; tel. +48 530641655, +48 509959368; biurogard@gmail.com

PLAN OGÓLNY GMINY PLATERÓWKA

Uwarunkowania rozwoju przestrzennego, infrastruktura społeczna i transportowa
gminy Platerówka

Autorzy
opracowania: mgr inż. arch. Anna Woźnicka
mgr Piotr Pacan
mgr Jakub Czyż
inż. Martyna Gajewska
inż. Michał Kowalewski

Skala 1: 10 000

Miejsce, data: Łódź, sierpień 2026 r.

Zał. nr 1

0 1 2 3 4 km