


USTALENIA PLANU OGÓLNEGO NA TLE UWARUNKOWAŃ

GMINA
PLATERÓWKA

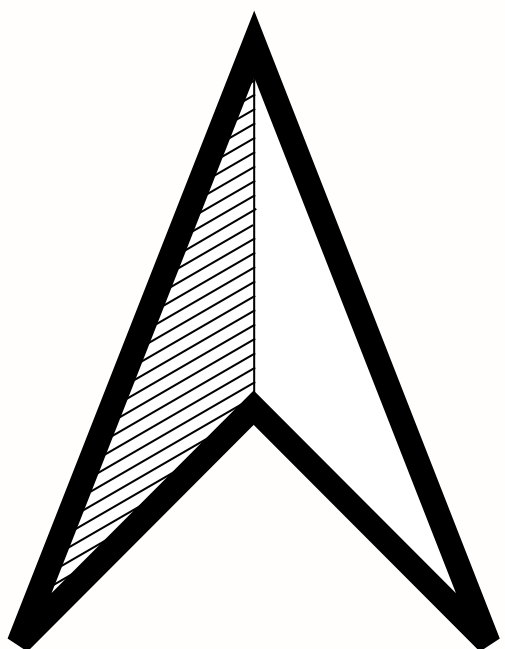

Oznaczenia na mapie

- Granica administracyjna gminy Platerówka
- Działki ewidencyjne gminy Platerówka
- Obszar uzupełnienia zabudowy (OUZ)
- Budynki
- Strefy planistyczne**
 - Strefa wielofunkcyjna z zabudową mieszkaniową wielorodzinną (SW)
 - Strefa wielofunkcyjna z zabudową mieszkaniową jednorodzinną (SJ)
 - Strefa wielofunkcyjna z zabudową zagrodową (SZ)
 - Strefa usługowa (SU)
 - Strefa gospodarcza (SP)
 - Strefa produkcji rolniczej (SR)
 - Strefa infrastrukturalna (SI)
 - Strefa zieleni i rekreacji (SN)
 - Strefa cmentarzy (SC)
 - Strefa górnictwa (SG)
 - Strefa otwarta (SO)
 - Strefa komunikacyjna (SK)

Uwarunkowania rozwoju przestrzennego gminy

- Pomniki przyrody
- Tereny górnicze
- Obszary górnicze
- Złoże kopalin
- Zabytki wpisane do rejestru zabytków
- Zabytki wpisane do Wojewódzkiej Ewidencji Zabytków
- Grunty rolne stanowiące użytki rolne klas I-III
- Grunty leśne

Infrastruktura społeczna

- Biblioteka
- Boisko
- Kościół
- Ochotnicza Straż Pożarna
- Plac zabaw
- Pocztą
- Szkoła
- Urząd gminy
- Straż pożarna
- Stadion

- Drogi wojewódzkie
- Drogi powiatowe

GARD - Pracownia Urbanistyczno - Architektoniczna - mgr inż. arch. Anna Woźnicka

siedziba: ul. Traktorowa 43/2, 91-117 Łódź; pracownia: ul. Telefoniczna 46f, 92-016 Łódź;
NIP 947-106-73-33; REGON 100834104; tel. +48 530641655, +48 509959368; biurogard@gmail.com

PLAN OGÓLNY GMINY PLATERÓWKA

Ustalenia planu ogólnego na tle uwarunkowań

Autorzy opracowania: mgr inż. arch. Anna Woźnicka
mgr Piotr Pacan
mgr Jakub Czyż
inż. Martyna Gajewska
inż. Michał Kowalewski

Skala 1: 10 000

Miejsce, data: Łódź, sierpień 2026 r.

Zał. nr 3

0 1 2 3 4 km