STAROSTA LUBAŃSKI

Znak: PK.6621.189.2025

Województwo: Województwo Dolnośląskie

Powiat: Powiat Lubański

Jednostka ewidencyjna: Platerówka

Obręb ewidencyjny: Zalipie

Wyrys z mapy ewidencyjnej

Skala 1:1000

Załącznik nr 2
do Uchwały Nr.....
Rady Gminy Platerówka z dnia .....

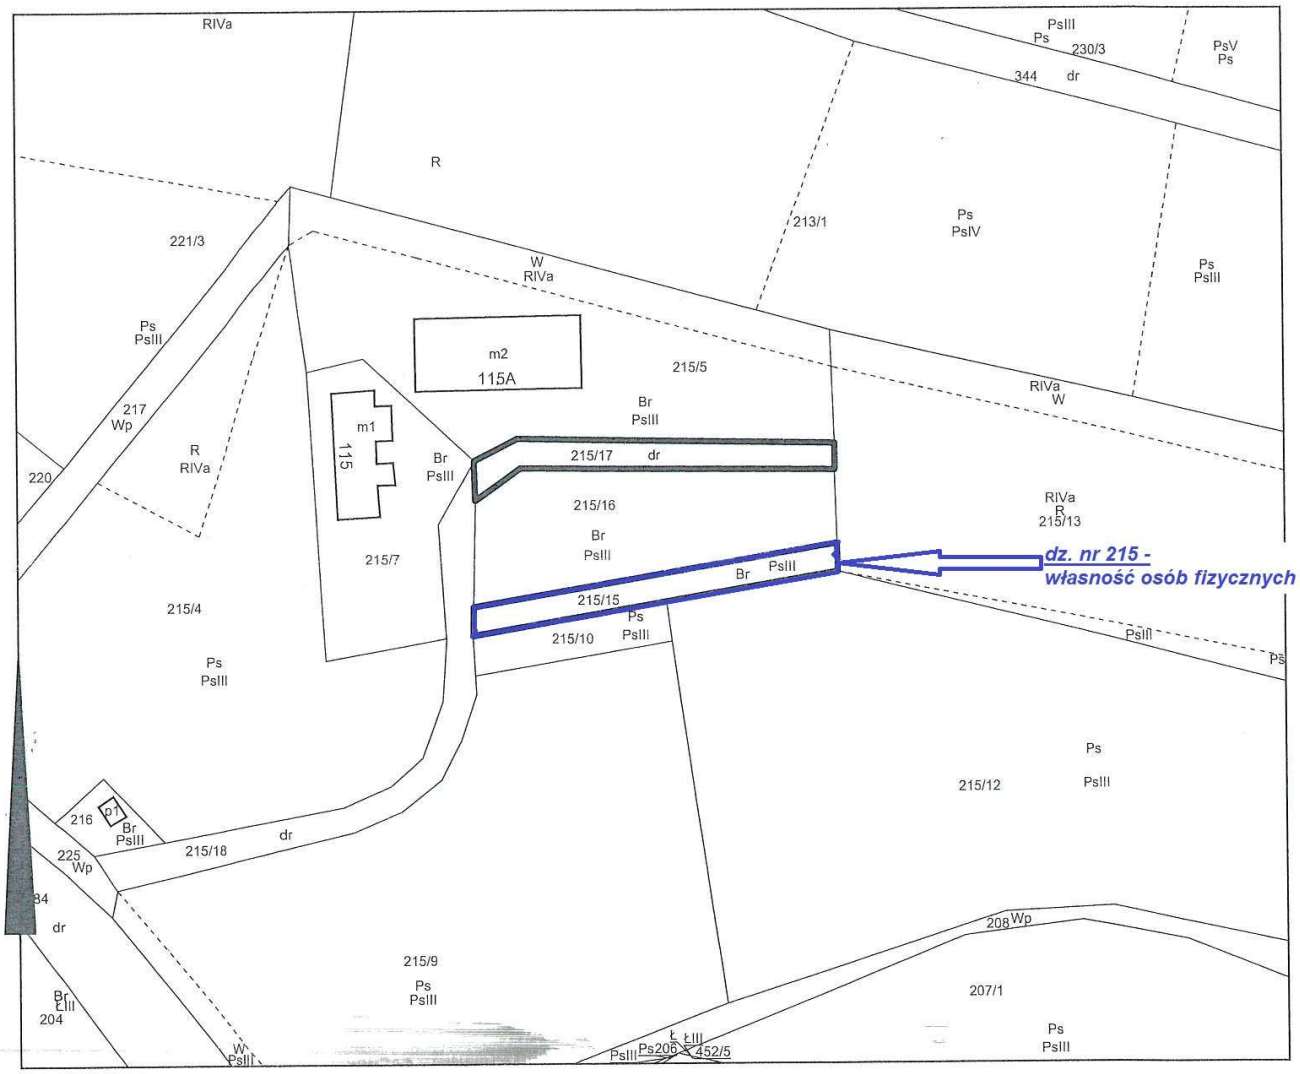

Adnotacje

Wykonał Agnieszka Pałasz

podpis wykonawcy

z up. Starosty Lubańskiego

Agnieszka Pałasz

Lubań dn. 04-12-2025 r.

STAROSTA LUBAŃSKI

m.p.

Dokument niniejszy jest przeznaczony do dokonania wpisu w księdze wieczystej

z up. Starosty Lubańskiego

Agnieszka Pałasz

podpis

Lubań dn. 04-12-2025 r.

Signature Not Verified

Dokument podpisany przez Krzysztof Halicki, Gmina Platerówka
Data: 2026.03.20 12:53:21 CET